

COMUNE DI: **ROCCAFRANCA (BS)**

- COPIA PER STUDIO
- COPIA PER COMMITTENTE
- COPIA PER DENUNCIA C.A.
- COPIA PER IMPRESA

IL TECNICO: IL COMMITTENTE: L'IMPRESA:

Studio Tecnico
Festa Ivan
Esponente

Colloquio
Comprovato
di Brescia
N° 4318


Allegato:
A

COMITENTE: **IMMOBILIARE ALESSIA**

PROGETTO DI: **NUOVO COMPLESSO PLURIFAMILIARE**

OGGETTO: **PIANO RIALZATO**

FAVOLA: **ESECUTIVO**
SCALE: **1:100**
DATA: **01/2011**

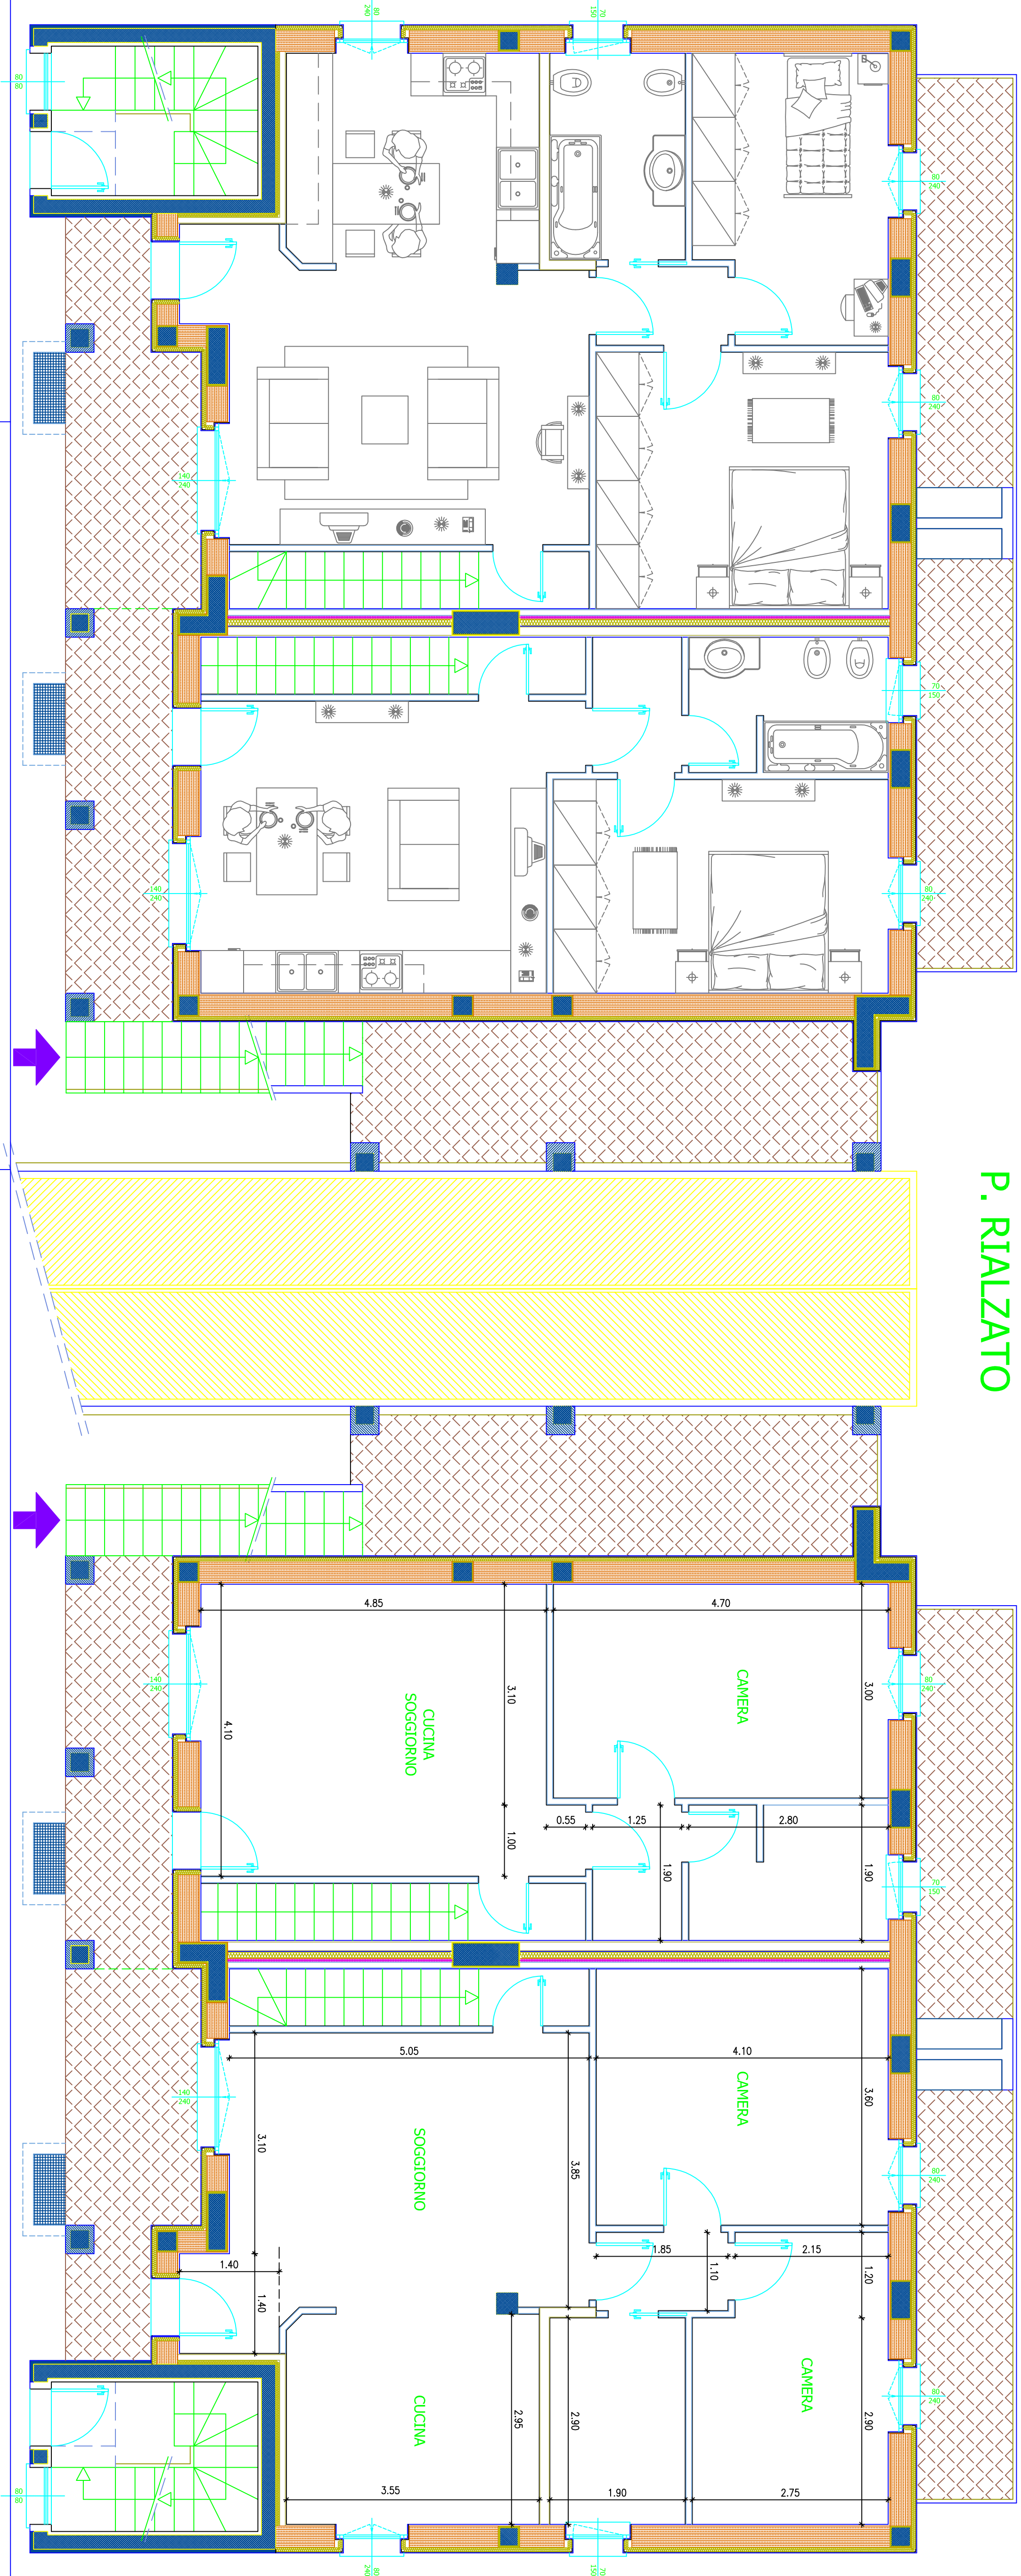

P. RIALZATO